Příloha k č. j. KRPP-120529-4/ČJ-2026-030106

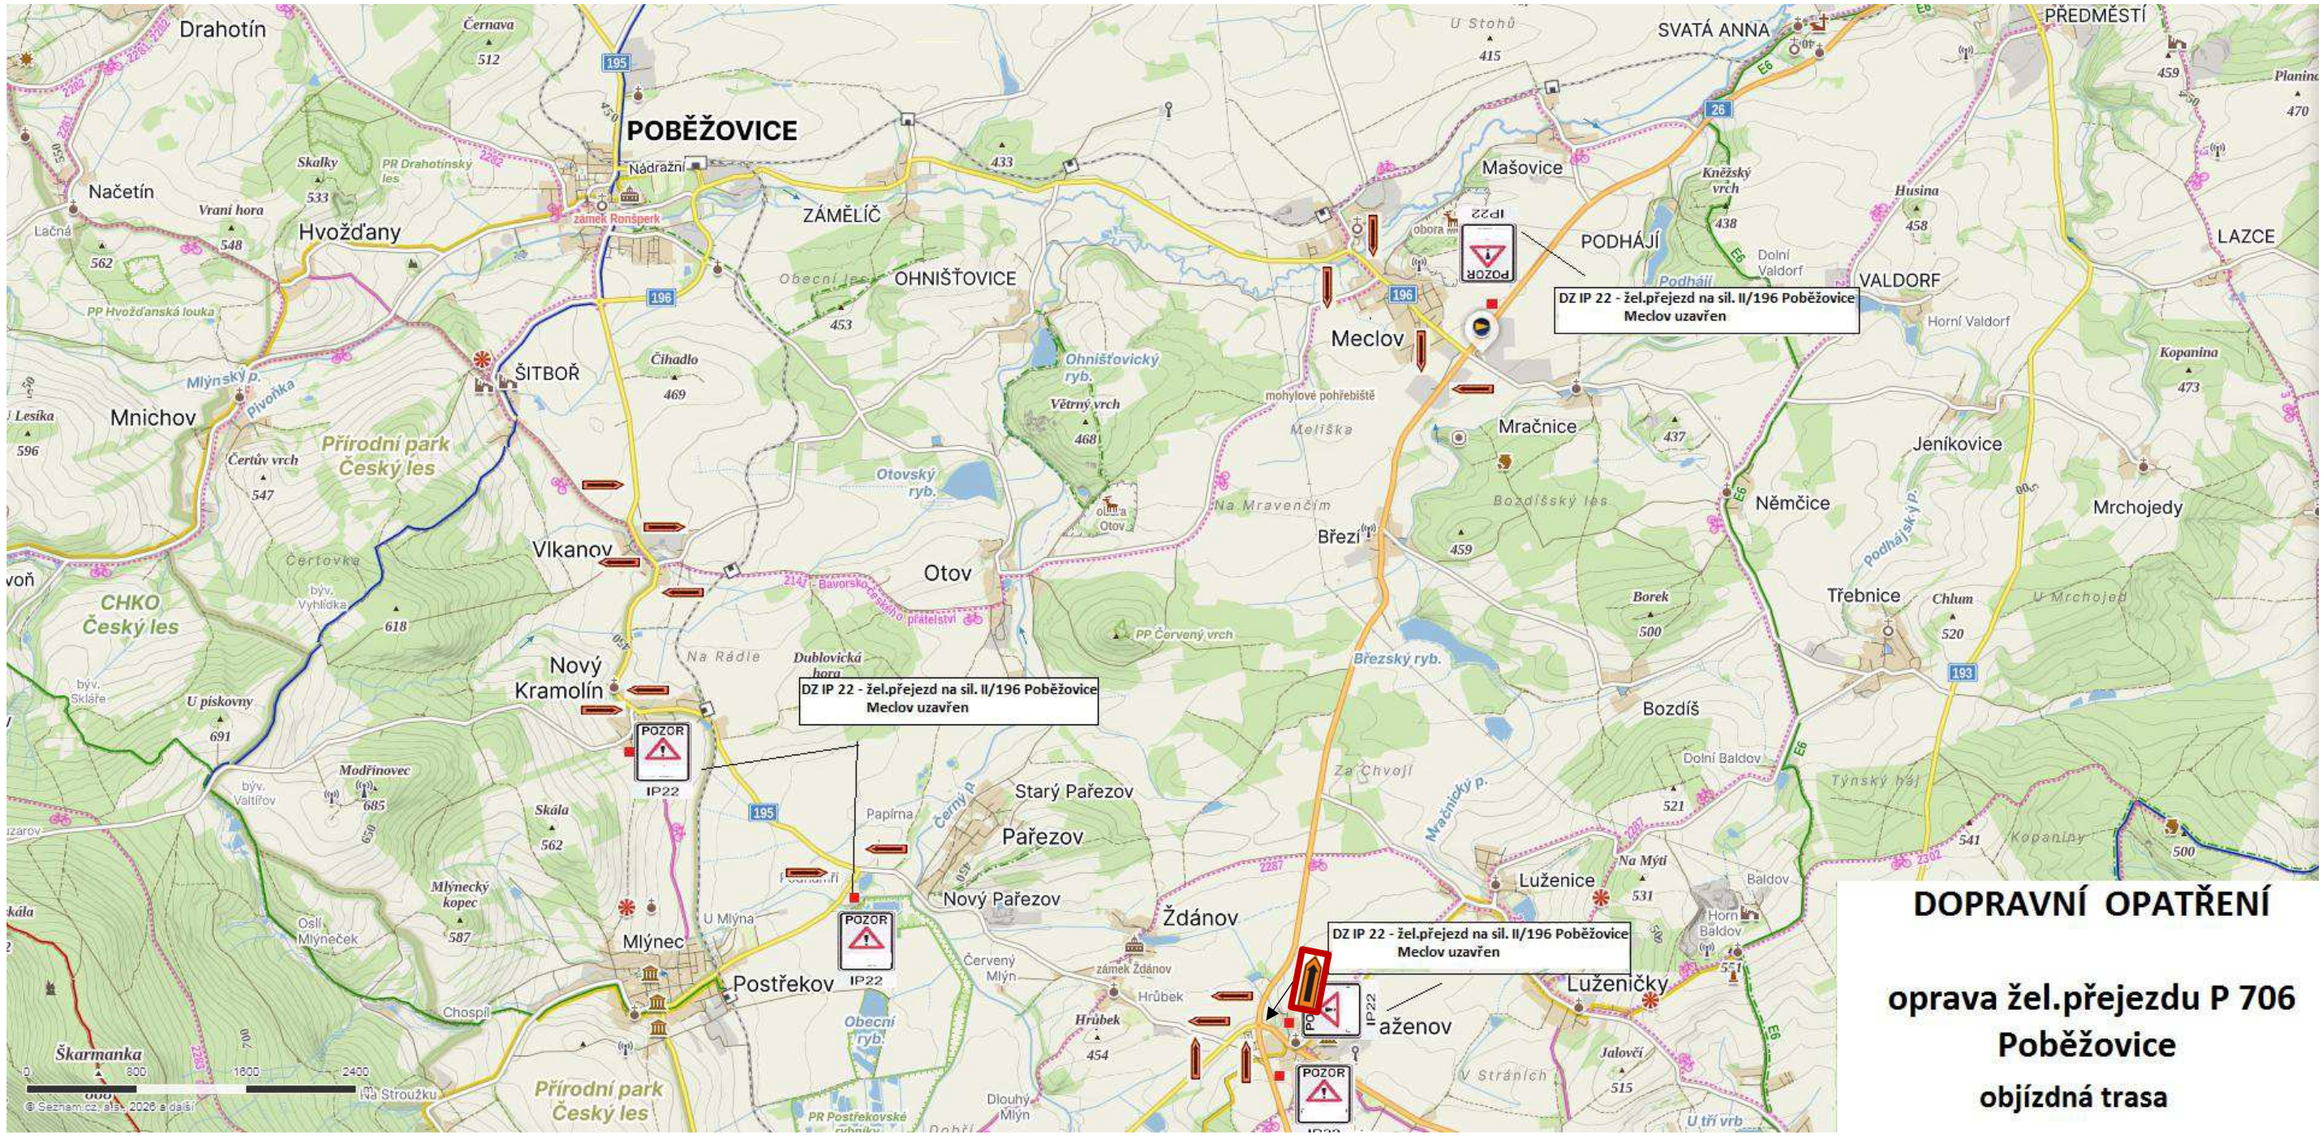

DOPRAVNÍ OPATŘENÍ

oprava žel.přejezdu P 706 Poběžovice

objízdná trasa

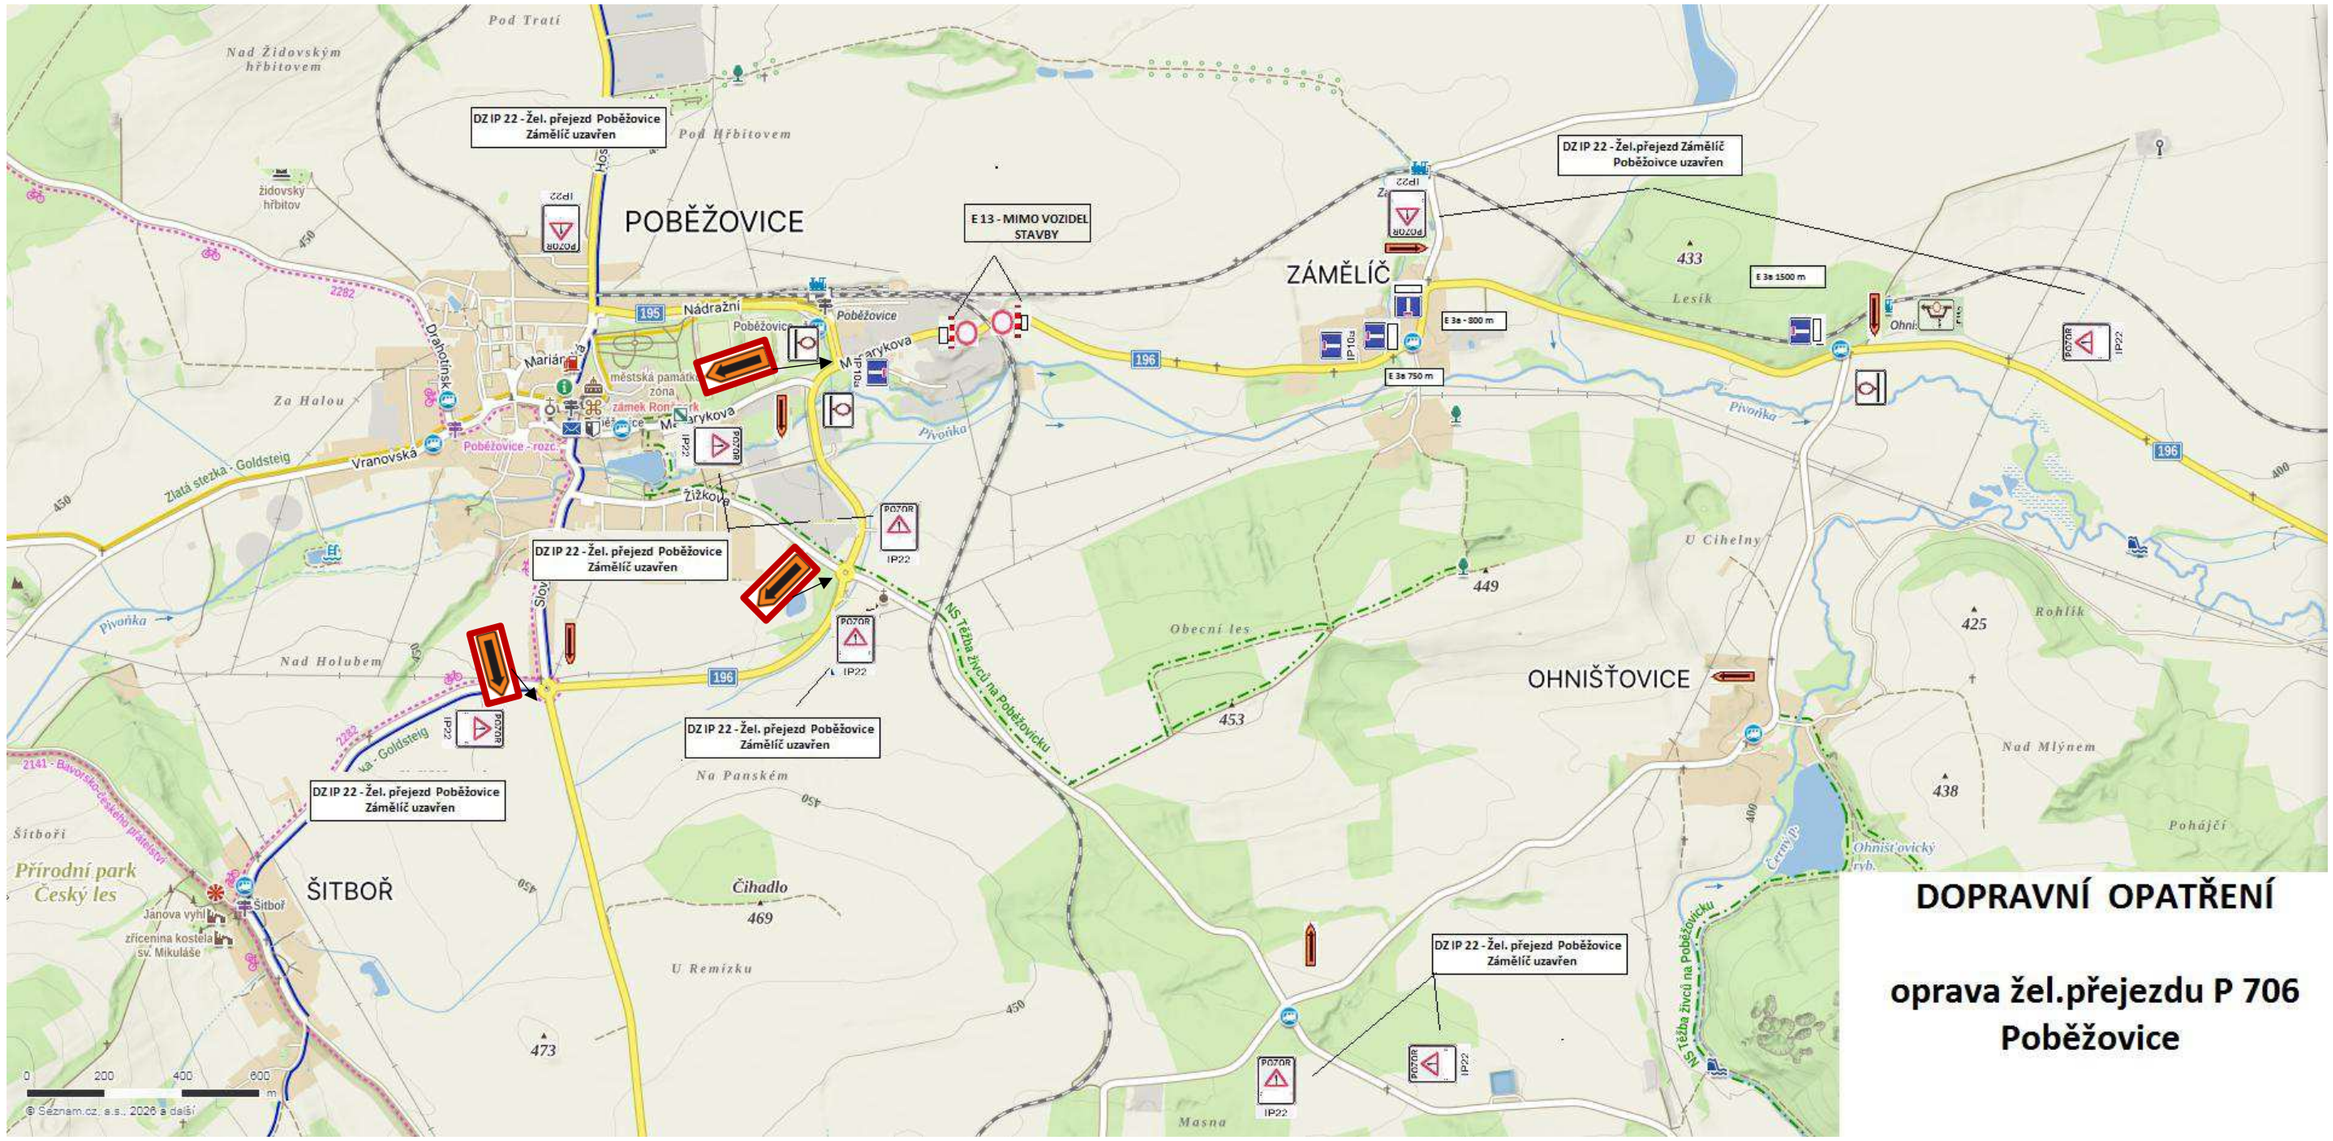

DOPRAVNÍ OPATŘENÍ

oprava žel.přejezdu P 706 Poběžovice