


ÚZEMNÍ PLÁN VLKANOV

STAV	NÁVRH	VYBRANÁ TECHNICKÁ INFRASTRUKTURA
		VODNÍ ZDROJ
		VODOJEM
		VODOVOD
		KANALIZACE
		DISTRIBUČNÍ TRAFOSTANICE
		ELEKTRICKÉ VEDENÍ VN 22 kV
		TELEKOMUNIKAČNÍ VEDENÍ
		RADIORELEOVÁ TRASA
		ČOV
OCHRANNÁ PÁSMA DOPRAVNÍ A TECHNICKÉ INFRASTRUKTURY		
		OCHRANNÉ PÁSMO SILNICE
		OCHRANNÉ PÁSMO DRÁHY
		OCHRANNÉ PÁSMO ELEKTRICKÉHO VEDENÍ 22 kV
OCHRANA ZDRAVÝCH A BEZPEČNÝCH ŽIVOTNÍCH PODMÍNEK		
		ODVODŇOVACÍ ZAŘÍZENÍ
		ODVODNĚNÁ PLOCHA
		OCHRANNÉ PÁSMO
		ÚZEMÍ EKOLIGICKÝCH RIZIK
		PLOCHY PRO REALIZACI PROTIPOVODŇOVÝCH OPATŘENÍ
ÚZEMNÍ SYSTÉM EKOLOGICKÉ STABILITY		
		LOKÁLNÍ BIOCENTRUM / BIOKORIDOR

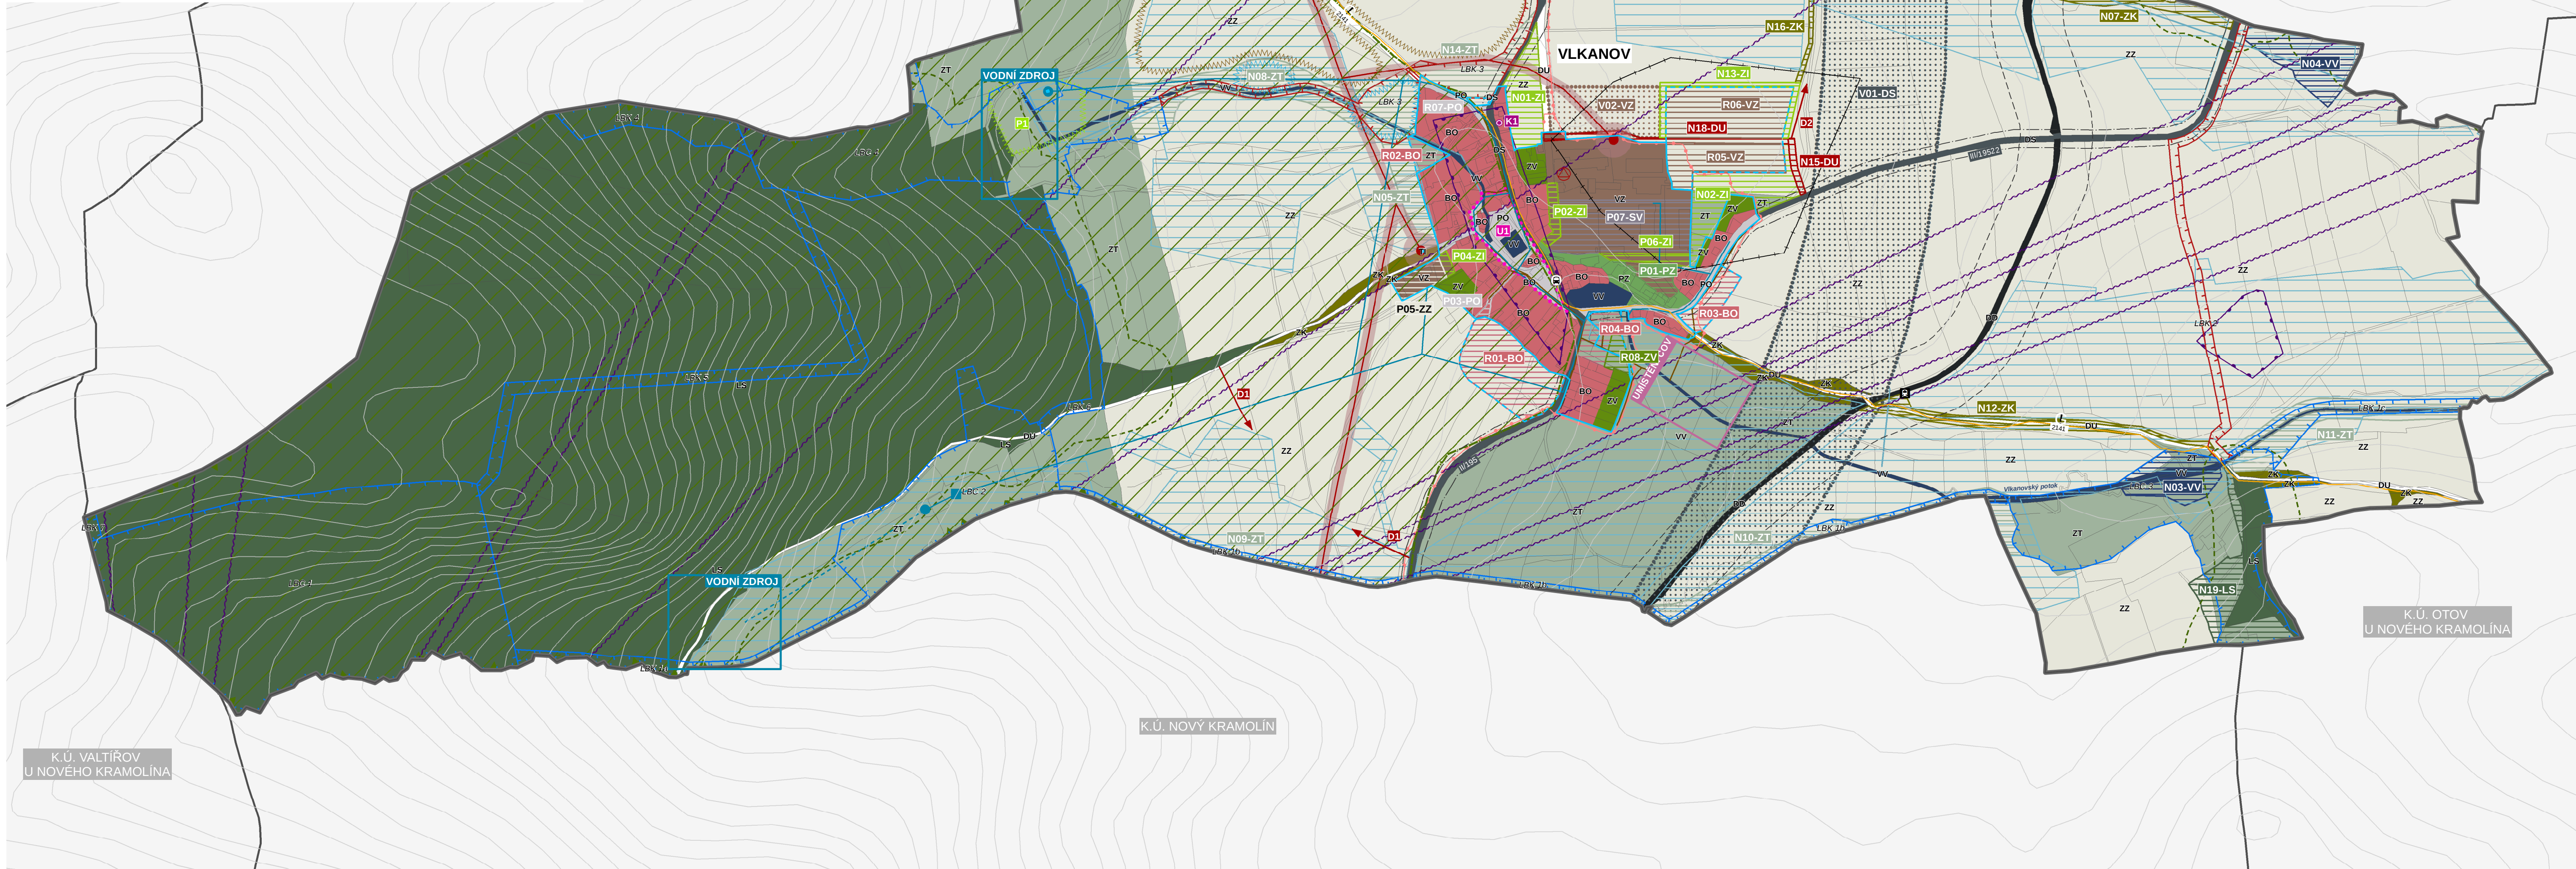

ÚZEMNÍ PLÁN VLKANOV

LEGENDA		
	HRANICE ŘEŠENÉHO ÚZEMÍ - SPRÁVNÍ ÚZEMÍ OBCE VLKANOV	
	HRANICE KATASTRÁLNÍCH ÚZEMÍ	
	ZASTAVĚNÉ ÚZEMÍ VYMEZENÉ KE DNI 1.7.2013	
	HRANICE ZASTAVITELNÝCH PLOCH	
	VRSTEVNICE	
PLOCHY S ROZDÍLNÝM ZPŮSOBEM VYUŽITÍ		
	PLOCHY BYDLENÍ (BO)	(vyh. 501/2006 Sb.)
	PLOCHY VEŘEJNÝCH PROSTRANSTVÍ - OBECNÉ (PO)	
	PLOCHY VEŘEJNÝCH PROSTRANSTVÍ - VEŘEJNÁ ZELENĚ (PZ)	
	PLOCHY DOPRAVNÍ INFRASTRUKTURY - SILNIČNÍ (DS)	
	PLOCHY DOPRAVNÍ INFRASTRUKTURY - ÚČELOVÉ (DU)	
	PLOCHY DOPRAVNÍ INFRASTRUKTURY - DRÁŽNÍ (DD)	
	PLOCHY TECHNICKÉ INFRASTRUKTURY (TI)	
	PLOCHY SMÍŠENÉ VÝROBNÍ (SV)	
	PLOCHY VÝROBY A SKLADOVÁNÍ - ZEMĚDĚLSKÉ (VZ)	
	PLOCHY VODNÍ A VODOHOSPODÁŘSKÉ (VV)	
	PLOCHY ZEMĚDĚLSKÉ - ZPF (ZZ)	
	PLOCHY ZEMĚDĚLSKÉ - TTP (ZT)	
	PLOCHY LESNÍ (LS)	
	PLOCHY ZELENÉ - IZOLAČNÍ A OCHRANNÉ (ZI)	
	PLOCHY ZELENÉ - VYHRAZENÉ (ZV)	
	PLOCHY ZELENÉ - KRAJINNÉ (ZK)	
OCHRANA PŘÍRODNÍCH HODNOT		
	PŘÍRODNÍ HODNOTA	
	HRANICE 50 M OD OKRAJE LESA	
	PŘÍRODNÍ PARK	
	PLOCHY PRO REALIZACI PROTIEROZNÍCH ÚPRAV	
OCHRANA URBANISTICKÝCH A ARCHITEKTONICKÝCH HODNOT		
	ARCHEOLOGICKÉ NALEZIŠTĚ	
	KULTURNÍ HODNOTA	
	URBANISTICKY HODNOTNÝ PROSTOR	
DOPRAVNÍ INFRASTRUKTURA		
	CYKLOTRASA	
	ÚČELOVÁ KOMUNIKACE - SMĚROVÁ	
	AUTOBUSOVÁ ZASTÁVKA	
	ŽELEZNIČNÍ STANICE	

Zpracovatel:	Ing.arch. Petr Sladký projektční kancelář IČ: 18722822, DIČ: CZ6401310036 Nad Šárkou 60, 160 00 Praha 6
Spolupráce:	Ing. arch. Václav Masopust

Ing. arch. Petr Sladký
autORIZOVANÝ ARCHITEKT ČKA 02 686

ZASTAVITELNÉ PLOCHY - PŘEHLED			
R01-BO	VLKANOV - JIHOZÁPAD	R02-BO	VLKANOV - ZÁPAD
R03-BO	VLKANOV - VÝCHOD	R04-BO	VLKANOV - JIH
R05-VZ	VLKANOV - SEVEROVÝCHOD	R06-VZ	VLKANOV - SEVEROVÝCHOD
R07-PO	VLKANOV - SEVER	R08-ZV	VLKANOV - JIH
PLOCHY PŘESTAVBY - PŘEHLED			
P01-PZ	VLKANOV - STŘED	P02-ZI	VLKANOV - STŘED
P03-PO	VLKANOV - JIHOZÁPAD	P04-ZI	VLKANOV - ZÁPAD

P05-ZZ	VLKANOV - ZÁPAD	P06-ZI	VLKANOV - STŘED
P07-SV	VLKANOV - STŘED		
PLOCHY ZMĚN V NEZASTAVĚNÉM ÚZEMÍ - PŘEHLED			
N01-ZI	VLKANOV - SEVER	N02-ZI	VLKANOV - VÝCHOD
N03-VV	VLKANOV - JIHOVÝCHOD	N04-VV	VLKANOV - VÝCHOD
N05-ZI	VLKANOV - ZÁPAD	N06-ZK	VLKANOV - SEVEROVÝCHOD
N07-ZK	VLKANOV - SEVEROVÝCHOD	N08-ZI	VLKANOV - ZÁPAD

N09-ZI	VLKANOV - JIHOZÁPAD	N10-ZI	VLKANOV - JIH
N11-ZI	VLKANOV - JIHOVÝCHOD	N12-ZK	VLKANOV - JIHOVÝCHOD
N13-ZI	VLKANOV - SEVEROVÝCHOD	N14-ZI	VLKANOV - SEVER
N15-DU	VLKANOV - SEVEROVÝCHOD	N16-ZK	VLKANOV - SEVEROVÝCHOD
N17-ZK	VLKANOV - SEVER	N18-DU	VLKANOV - SEVER
N19-LS	VLKANOV - JIHOVÝCHOD		

ÚZEMNÍ REZERVY - PŘEHLED	
V01-DS	VLKANOV - VÝCHOD
V02-VZ	VLKANOV - SEVER
POPISKY - PŘEHLED	
PŘÍRODNÍ HODNOTY	
P1	BIOTOP K ŠITBOŘI
KULTURNÍ HODNOTY	
K1	STAVENÍ Č.P. 52
U1	VLKANOVSKÁ NÁVES
KOMUNIKACE	
D1	POLNÍ CESTA
D2	POLNÍ CESTA

TENTO PROJEKT BYL SPOLUFINANCOVÁN Z PROGRAMU STABILIZACE A OBNOVY VENKOVA PLZEŇSKÉHO KRAJE

ÚZEMNÍ PLÁN VLKANOV ... věřte, že se vám vrátí

K.Ú.: VLKANOV U NOVÉHO KRAMOLÍNA

FÁZE: ÚZEMNÍ PLÁN 11/2014

KOORDINAČNÍ VÝKRES M 1:5 000 05

ZPRACOVATEL: ING. ARCH. PETR SLADKÝ - PROJEKČNÍ KANCELÁŘ, Nad Šárkou 60, 160 00 Praha 6, zastoupená ing.arch. Petrem Sladkým, (autORIZOVANÝ ARCHITEKT ČKA 02 686), spolupráce: ing.arch. V.Masopust

PLZEŇSKÝ KRAJ